


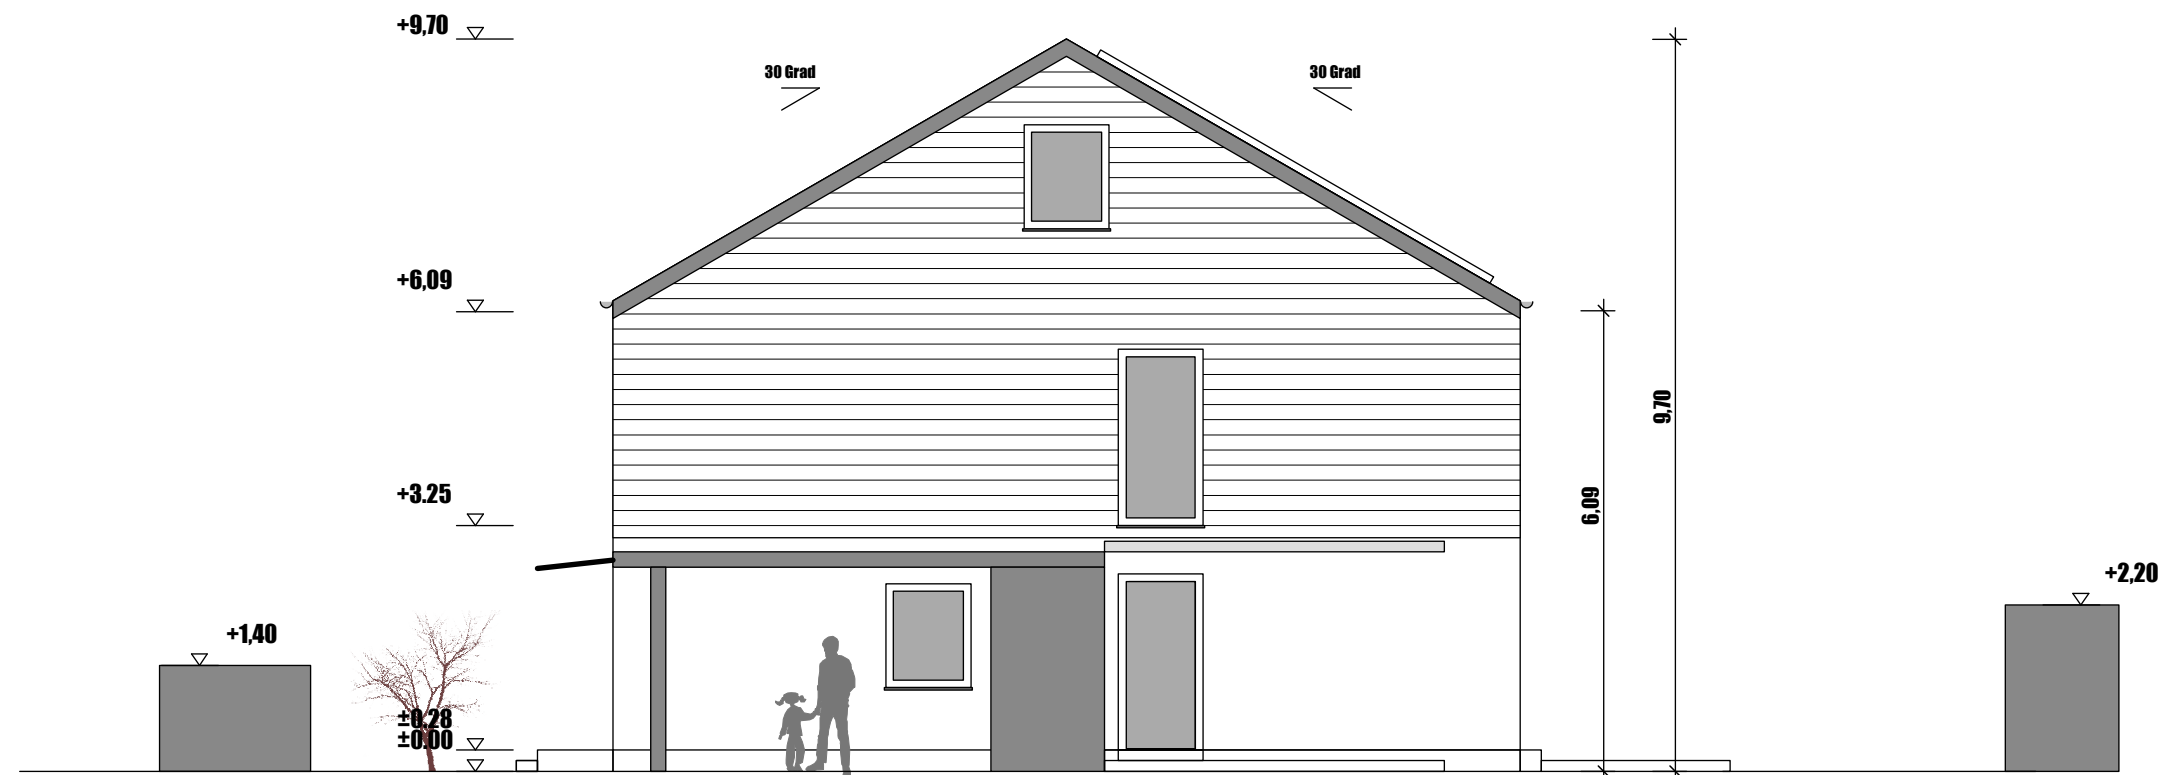

ostfassade



westfassade