
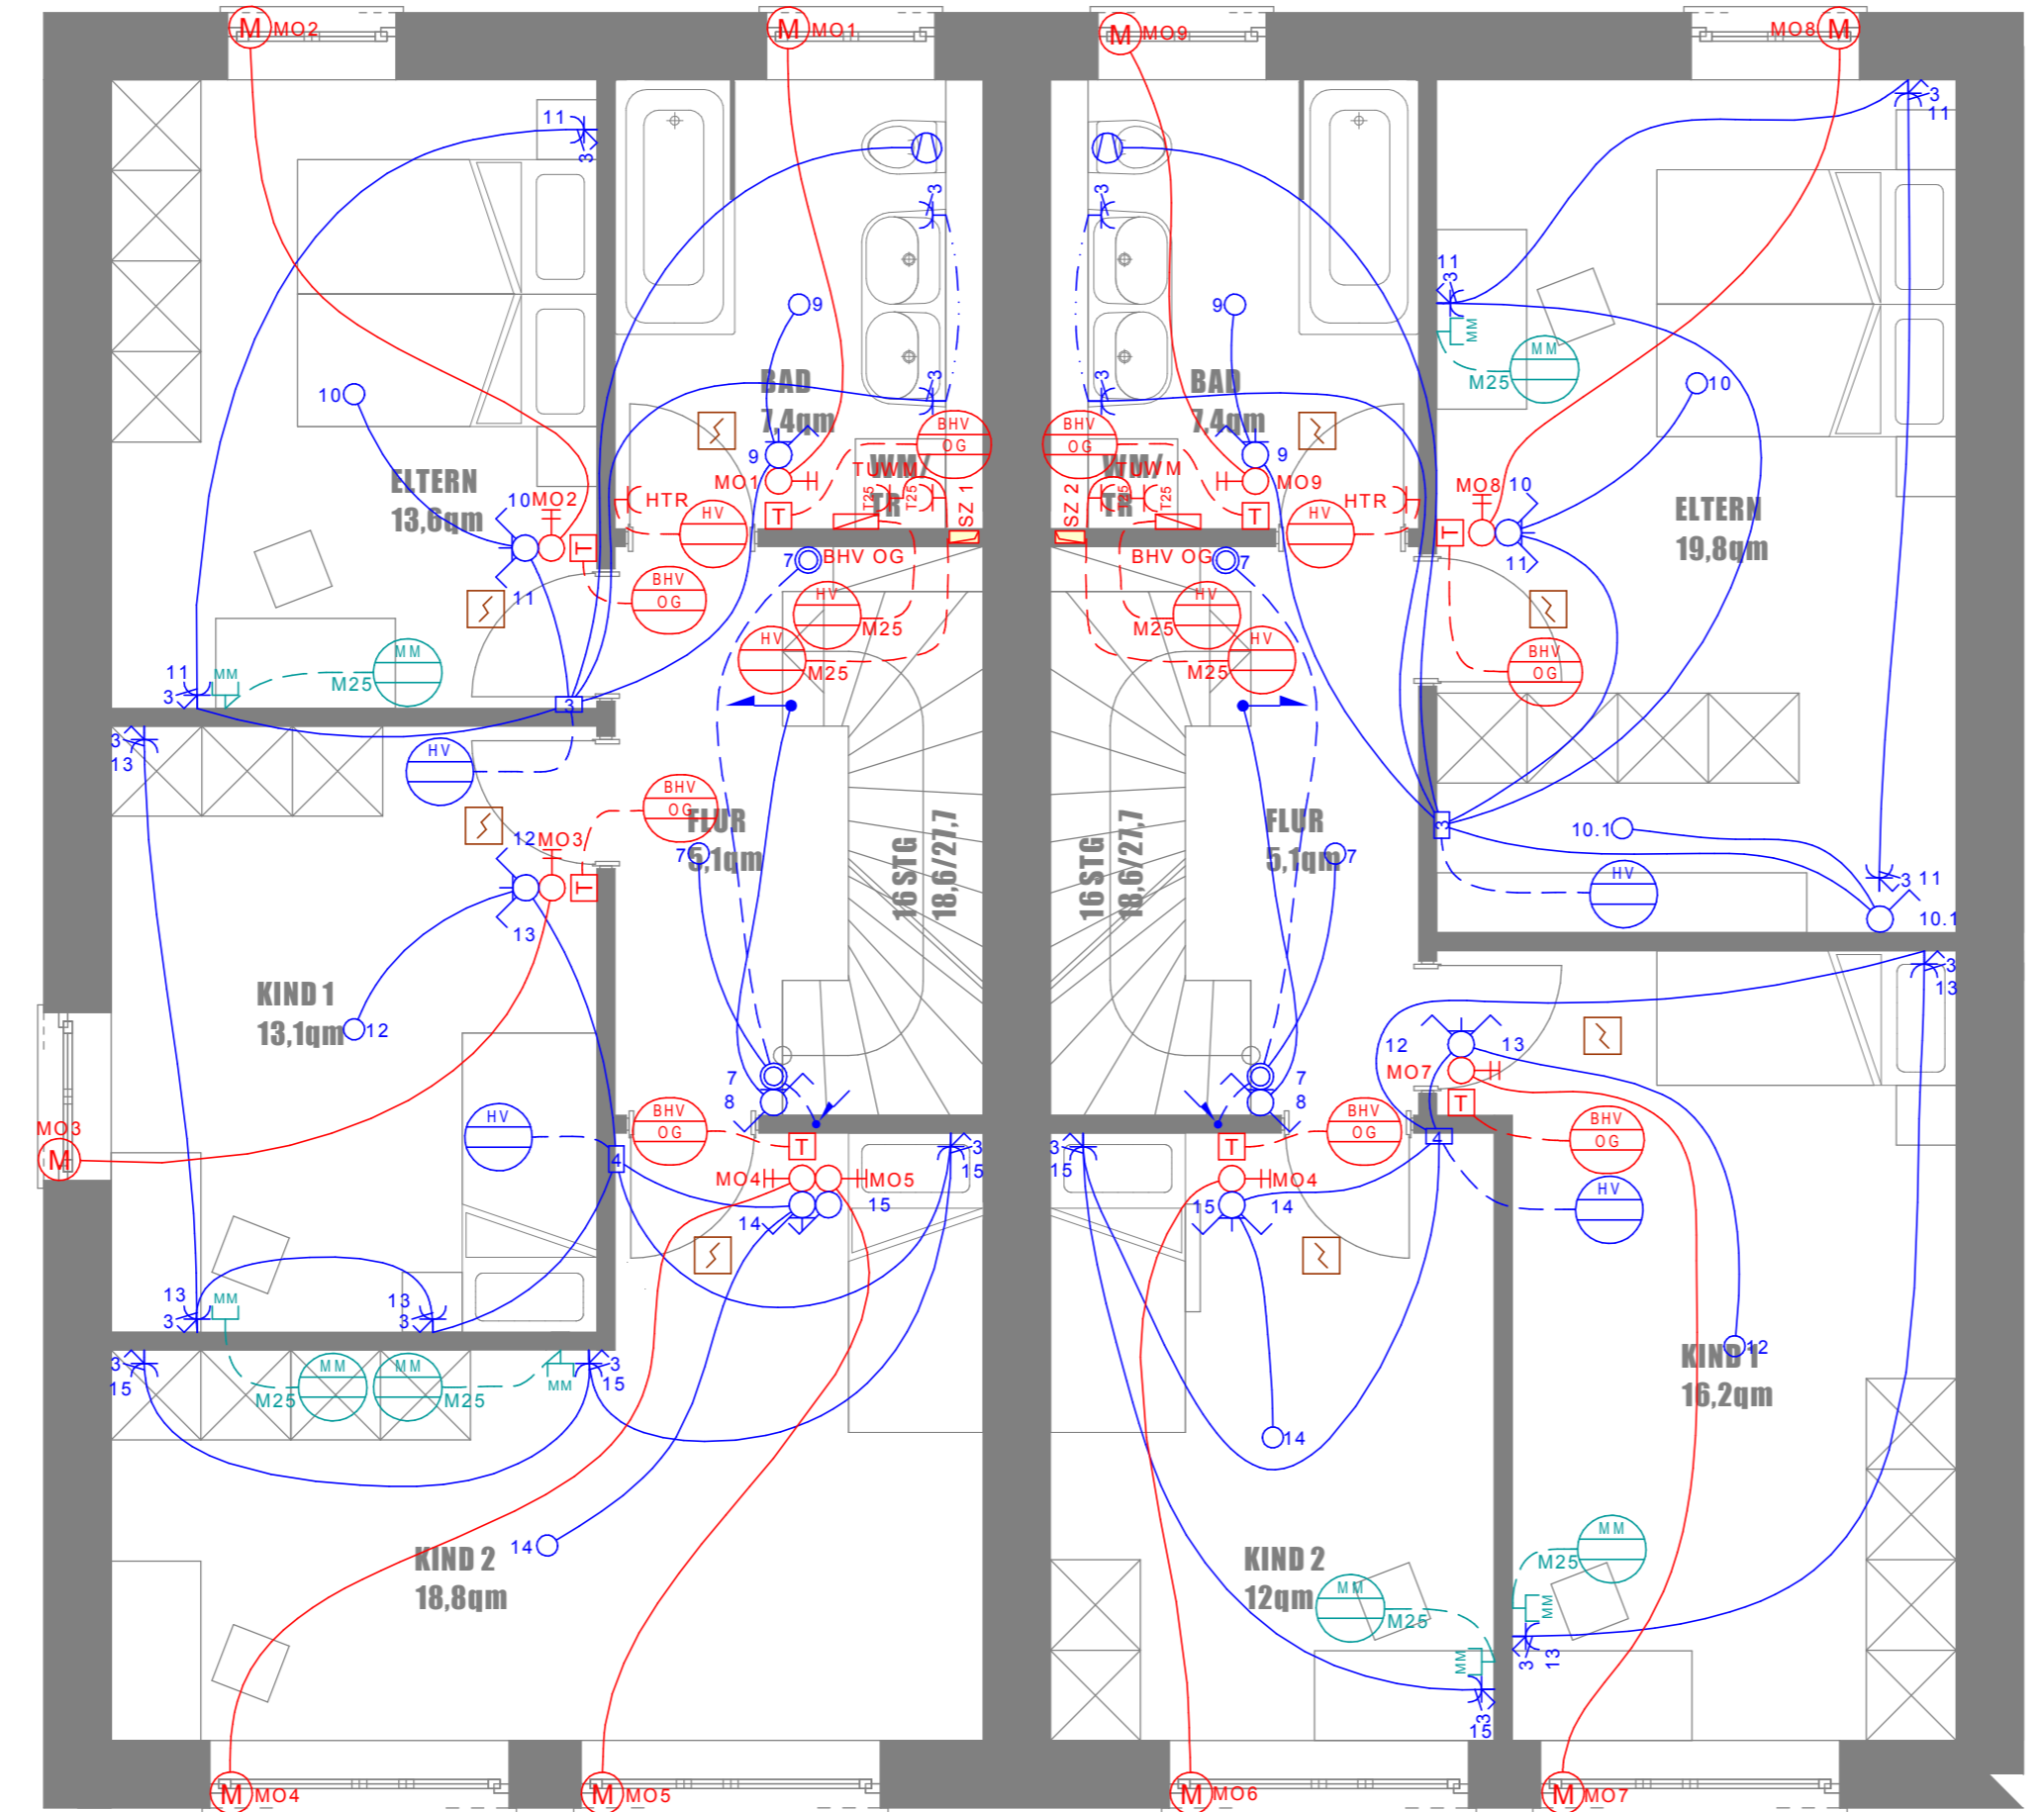



- Dose 3:**  
- Eltern, Bad  
**Dose 4:**  
- Kind 1+2
- SZ 1**
- 1xM40
  - 1xM25
  - 1xM25
  - 2xM25
  - 2xM20
  - 1xM25
  - 2xM25
  - 1xM20
- 1xM40 PV-Anlage
  - 1xM25 BHV DG
  - 1xM25 Lüftung
  - 2xM25 WP
  - 2xM20 WP
  - 1xM25 Licht
  - 2xM25 Multimedia
  - 1xM20 GSA

- Dose 3:**  
- Eltern, Bad  
**Dose 4:**  
- Kind 1+2
- SZ 2**
- 1xM40
  - 1xM25
  - 1xM25
  - 2xM25
  - 2xM20
  - 1xM25
  - 2xM25
  - 1xM20
- 1xM40 PV-Anlage
  - 1xM25 BHV DG
  - 1xM25 Lüftung
  - 2xM25 WP
  - 2xM20 WP
  - 1xM25 Licht
  - 2xM25 Multimedia
  - 1xM20 GSA

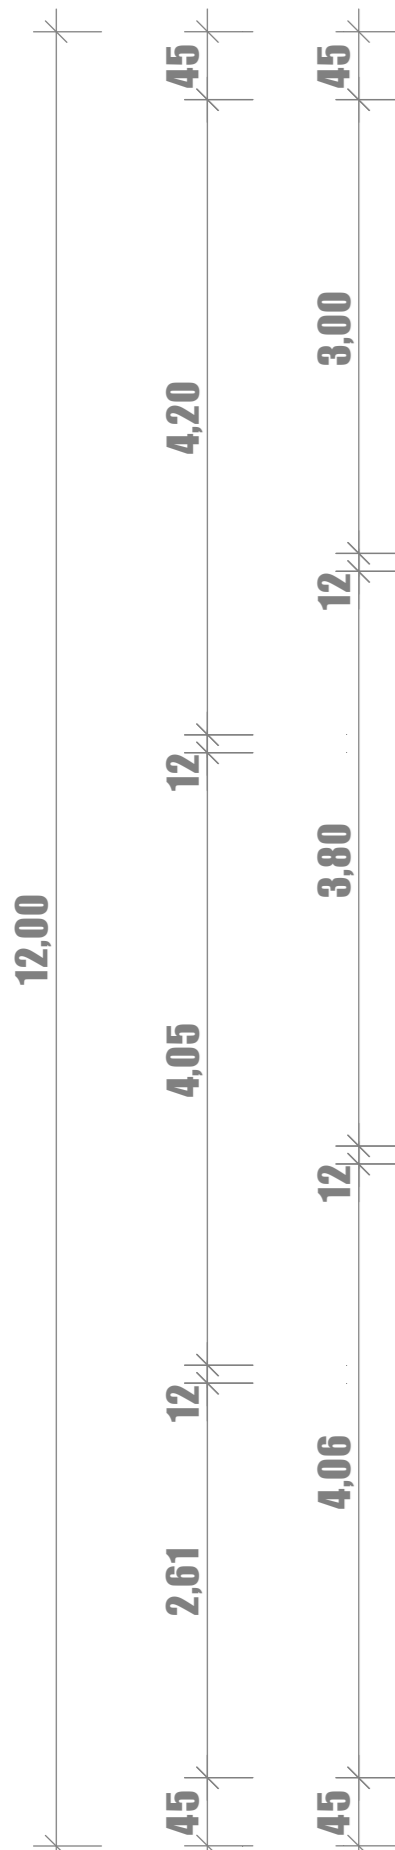

**obergeschoss**

<p><b>Legende Starkstrom</b></p> <p>UP AP</p> <ul style="list-style-type: none"> <li>Schlüsselschalter</li> <li>Storenschalter</li> <li>Hauptschalter 0/3L</li> <li>Drehstromsteckdose</li> <li>Steckdose 1-fach</li> <li>Reserveanschluss Gr.1</li> <li>Direktanschluss</li> <li>Raumthermostat</li> <li>Alarhorn</li> <li>Motor</li> <li>Ventilator</li> <li>Schaltgerätekombination</li> <li>Hausanschlusskasten</li> <li>Druckschalter</li> <li>Doppeldruckschalter</li> <li>Wechselschalter</li> <li>Kreuzschalter</li> <li>Wechselschalter 2-fach</li> <li>Dimmer</li> <li>Drucktaster</li> <li>Leuchtdrucktaster</li> <li>Kleinkombination Gr.1</li> <li>Kleinkombination Gr.1-1</li> <li>Steckdose T13</li> <li>Steckdose T13 3-fach</li> <li>Steckdose T13 3-fach geschaltet</li> <li>Bewegungsmelder 180° Wand</li> <li>Bewegungsmelder 360° Decke</li> </ul> <p><b>Legende Fühler</b></p> <ul style="list-style-type: none"> <li>Fühler Allgemein</li> <li>Aussenfühler</li> <li>Windfühler</li> <li>Temperaturfühler</li> <li>Regenfühler</li> <li>Heiligkeitsfühler</li> </ul>	<p><b>Legende Leuchten</b></p> <ul style="list-style-type: none"> <li>FL Leuchte 1-flammig</li> <li>FL Leuchte 2-flammig</li> <li>Rasterleuchte</li> <li>FL Leuchte abgedeckt</li> <li>Leuchtenprofil</li> <li>Decken- und Wandanschluss</li> <li>Spiegelschrank</li> <li>Deckenleuchte</li> <li>Wandleuchte</li> <li>Wandeinbauleuchte</li> <li>Downlighter</li> <li>Einbauleuchte</li> <li>Scheinwerfer</li> <li>Punktstrahler</li> <li>Stehleuchte / Wegleuchte</li> <li>Notleuchte Decke</li> <li>Notleuchte Wand</li> <li>Notleuchte Downlight</li> <li>Notinweisleuchte</li> </ul> <p><b>Legende Brandschutz</b></p> <p>UP AP</p> <ul style="list-style-type: none"> <li>Handalarmtaster</li> <li>Indikator</li> <li>Alarmgeber Akkustisch</li> <li>Alarmgeber Optisch</li> <li>Alarmgeber Optisch/Akkustisch</li> <li>Rauchmelder</li> <li>Flammenmelder</li> <li>Gasmelder</li> <li>Wärmemelder</li> <li>Sprinklerprüfbox</li> <li>Haftmagnet</li> <li>RWA Schalter</li> <li>Fernsignalisationstabelleau</li> <li>Fernbedientabelleau</li> <li>Brandmeldezentrale</li> </ul> <p><b>Legende Erdung</b></p> <p>UP AP</p> <ul style="list-style-type: none"> <li>Fundamenteerdung</li> <li>Anschluss Potentialausgleich und Blitzschutz</li> <li>Erdungsleitung Boden</li> <li>Erdungsleitung Decke</li> <li>Potentialausgleichsschiene</li> <li>Trennstelle</li> </ul>	<p><b>Legende Schwachstrom</b></p> <p>UP AP</p> <ul style="list-style-type: none"> <li>Sonnerietaster</li> <li>Lautsprecher</li> <li>Potentiometer</li> <li>Gong</li> <li>Horn</li> <li>Türöffner</li> <li>Gegensprechanlage</li> <li>Gegensprechanlage mit Kamera</li> <li>Gegensprechanlage mit Monitor</li> <li>Kamera</li> <li>Uhr</li> <li>Hausanschlusskasten</li> <li>Zwischenverteiler</li> <li>Telefonanlage</li> <li>Telefon Steckdose TT83</li> <li>19" Rack</li> <li>UKV Steckdose 1-fach</li> <li>UKV Steckdose 2-fach</li> <li>UKV Steckdose 4-fach</li> <li>TV Steckdose</li> <li>Multimediaverteiler</li> <li>Multimedia Steckdose</li> <li>KNX Taster 1-fach</li> <li>KNX Taster 2-fach</li> <li>KNX Taster 3-fach</li> <li>KNX Taster 4-fach</li> <li>KNX Taster 8-fach</li> <li>KNX Touchpanel</li> </ul> <p><b>Legende Erdung</b></p> <p>UP AP</p> <ul style="list-style-type: none"> <li>Fundamenteerdung</li> <li>Anschluss Potentialausgleich und Blitzschutz</li> <li>Erdungsleitung Boden</li> <li>Erdungsleitung Decke</li> <li>Potentialausgleichsschiene</li> <li>Trennstelle</li> </ul>	<p><b>Legende Farben</b></p> <p>UP AP</p> <ul style="list-style-type: none"> <li>Licht</li> <li>Kraft</li> <li>Schwachstrom</li> <li>Telefon</li> <li>EDV / UKV</li> <li>Multimedia</li> <li>Radio / TV</li> <li>KNX / EIB</li> <li>Potentialausgleich</li> <li>Kanäle / Trasse</li> </ul> <p><b>Legende Leitungen</b></p> <p>Alle nicht bezeichneten Rohre sind M20</p> <ul style="list-style-type: none"> <li>Leitung in Decke</li> <li>Leitung in Boden</li> <li>Leitung in Hohldecke</li> <li>Leitung in oder auf Wand</li> <li>Leitung in Rohboden</li> <li>flexible Leitung</li> <li>Elektro Trasse</li> <li>Bodenkanal</li> <li>Kabeleiter</li> <li>Gitterkanal</li> <li>Installationskanal</li> <li>Leitung von / nach oben</li> <li>Leitung von / nach unten</li> <li>Leitung durchgehend</li> <li>Dose Decke</li> <li>Dose Wand</li> <li>Deckendurchbruch</li> <li>Wanddurchbruch</li> <li>Schalungschoner</li> <li>Gruppenzuleitung</li> </ul>
---	--	--	---

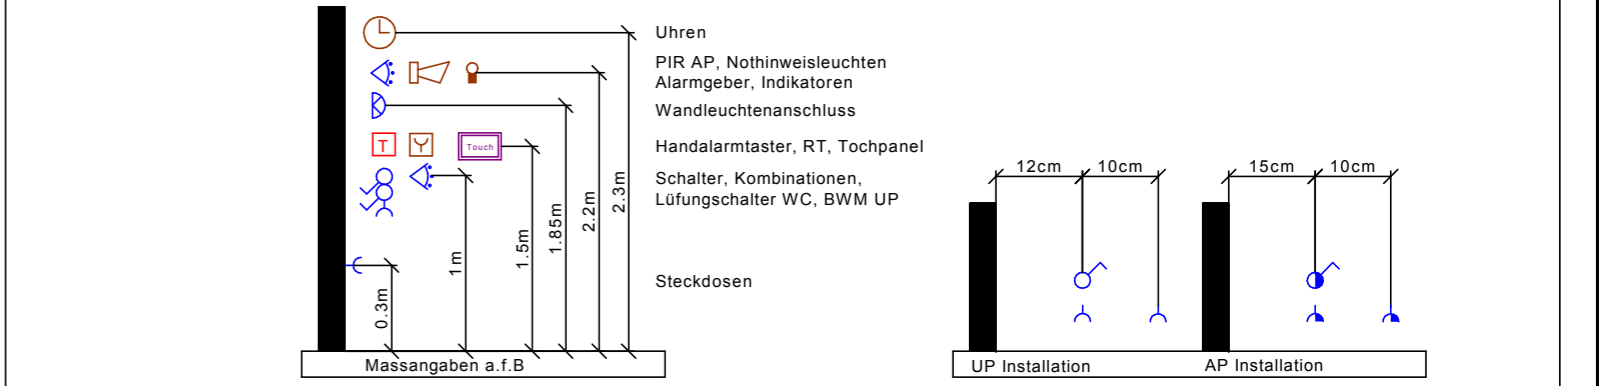

**Die Masse sind auf dem Bau zu kontrollieren**

A		
B		
C		
D		
E		
F		
G		
H		